


ਰੱਠ ਨਕਸ਼ਾ/ਇੰਚੈਨੈਂਟ ਨੰ 9-10ਵਾਂ ਗੁਰਦਵਾਰਾ  
ਸਿੰਘ ਸਭਾ ਦੇ ਨਾਲ ਲਗਦੀ ਜ਼ਮੀਨ ਮਹੱਈ

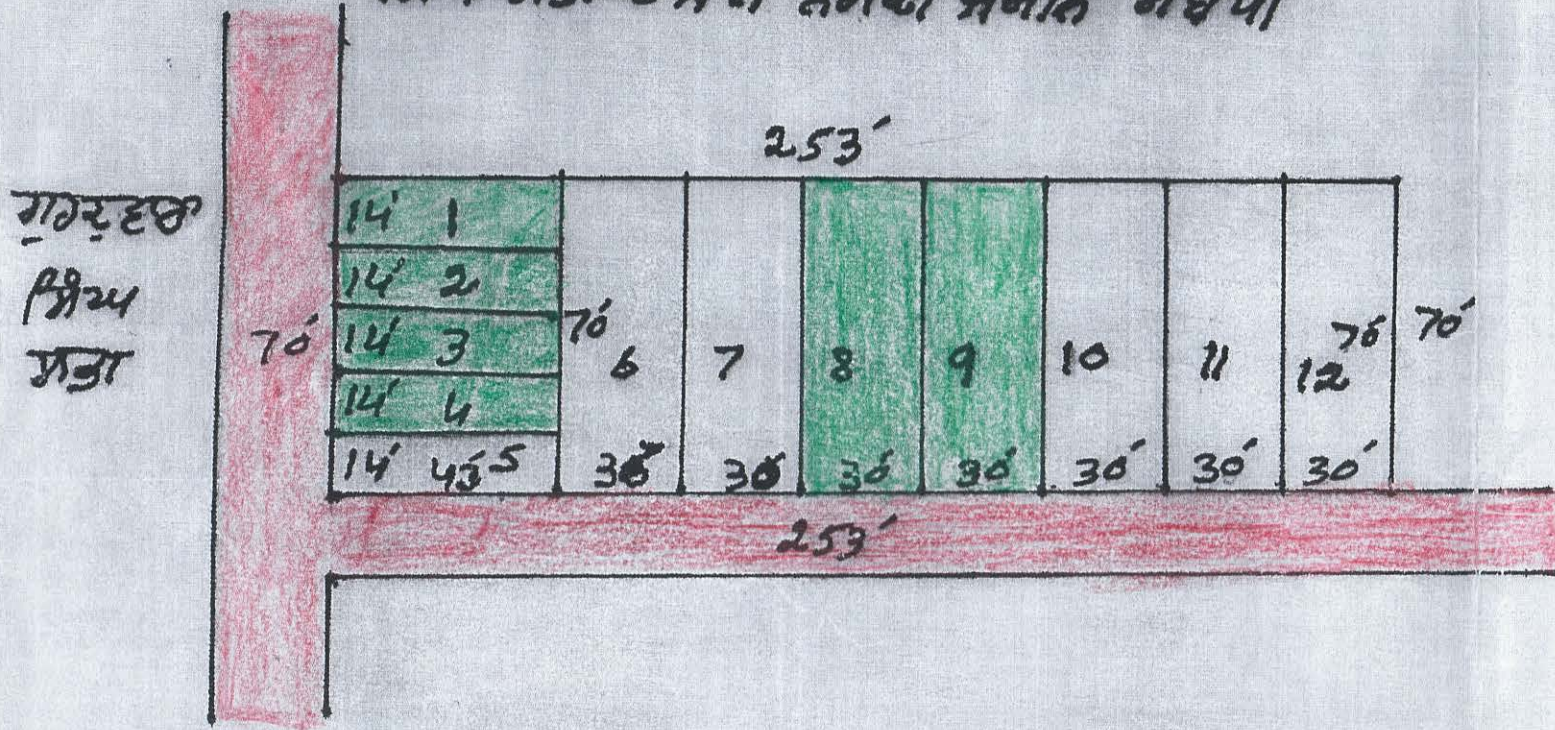

ਪਲਾਟ ਨੰ. ਰਕਬਾ

1 to 5 =  $43 \times 14 = 602.00$  ਵ.ਗ.

=  $5 \times 602.00 = 3010.00$  ਵ.ਗ. } ਟੁਪਾਠਕ

6 to 12 =  $70 \times 30 = 2100.00$  ਵ.ਗ.

=  $7 \times 2100.00 = 14700.00$  ਵ.ਗ. } ਗਿਰਾਇਸ਼ੀ

ਕੁਲ ਪਲਾਟ = 12

ਪਲਾਟਾਂ ਦੇ ਕੁਲ ਰਕਬਾ =  $1967.77$  ਵ.ਗ.

ਕੁਲ ਰਕਬਾ ਸੀ =  $2444.65$  ਵ.ਗ.

ਬਾਕੀ ਬਚਦਾ ਰਕਬਾ =  $476.88$  ਵ.ਗ.

ਮੁਲਾਂ 5  
21330  
476.88